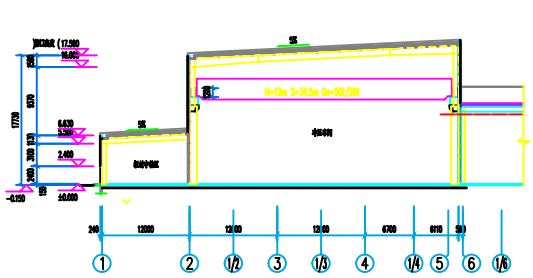

1—1

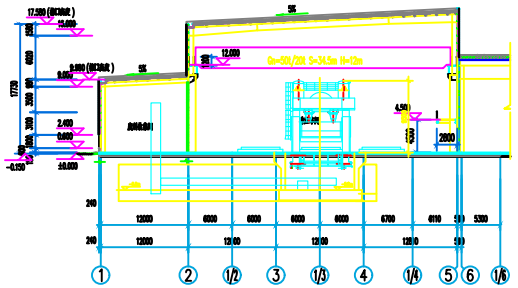

2—2

北

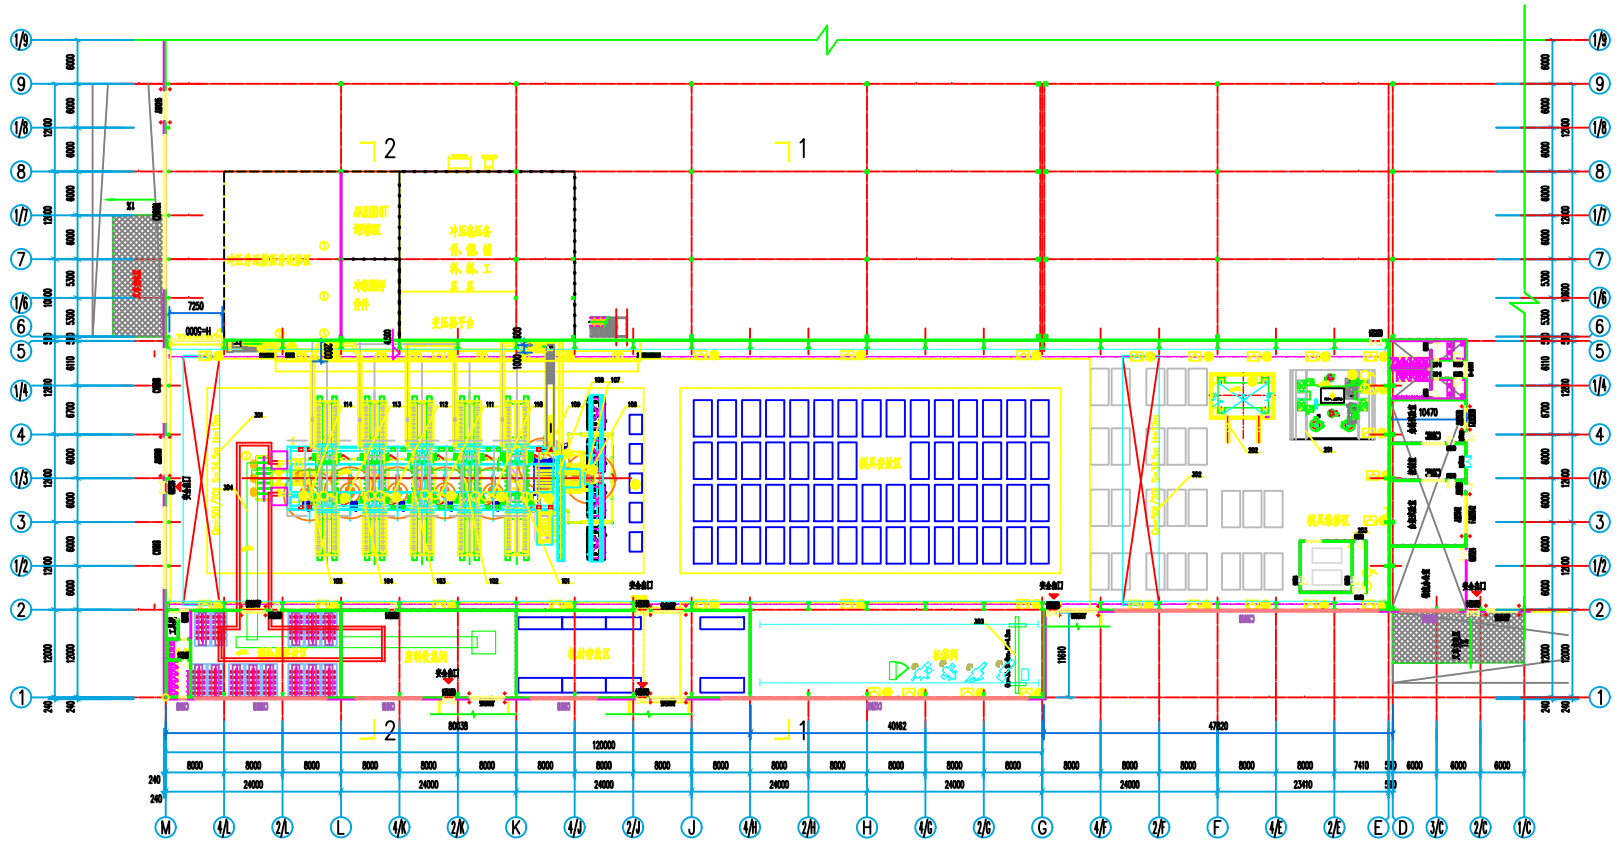

中汽工程

中国汽车工程有限公司
AUTOMOTIVE ENGINEERING CORPORATION

1.
2.

修改说明 DESCRIPTIONS OF ILLUSTRATIONS

业主单位 CLIENT
南宁产业投资集团有限责任公司

项目名称 PROJECT
南宁产投汽车邕宁产业园项目

子项名称 BUILDING
1号厂房

图纸名称 DRAWING TITLE
冲压车间工艺平面布置图

专业 DISCIPLINE	冲压	
比例 SCALE	1:300	
图号 DRAWING NO.	01	
日期 DATE	2020.07.16	
阶段 STAGE	实施方案	
版次 REVISION	A	

总第 页